

Mairie de NONANCOURT

Mairie  
Adresse :  
31, Rue Hippolyte Lozier  
27320 NONANCOURT  
Tél : 02.32.58.01.90  
Mail : commune@mairie-nonancourt.fr

Le Maire  
Jean-Loup Justeau

MAITRISE D'OEUVRE  
INGENIERIE 27

Unité Territoriale Sud  
27, rue Eugène Potier  
27190 Conches en Ouche  
Tel. : 02 32 39 72 08  
Fax : 02 32 30 00 37

### COMMUNE DE NONANCOURT

Assainissement en traverse et  
Aménagement d'un cheminement doux

## R.D. n°53

Rue Hippolyte Lozier

### PROJET PLAN GÉNÉRAL D'AMÉNAGEMENT

TRANCHE n°1  
PLAN n° 1 / 3


Indice	Désignation	Date
Ind. F	Modifications sorties vélos	03/03/2025
Ind. G	Modifications suite réunion du 5 Mars 2025	10/03/2025

Ech: 1/200

Plan n°01



### REPÈRE DES PLANCHES

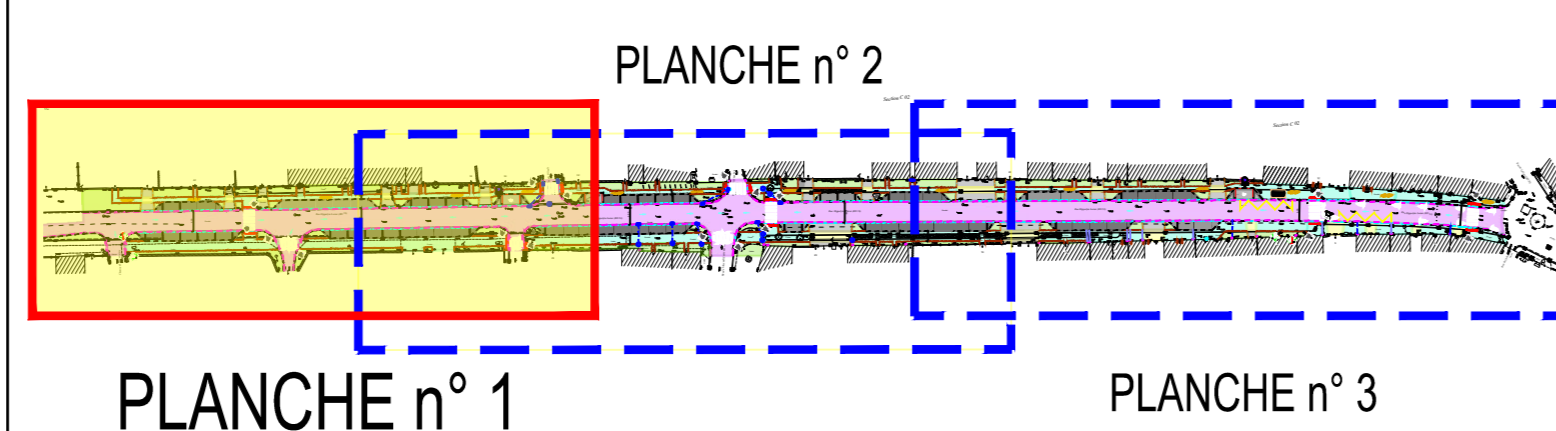

### LEGENDE

- Bordure T2+CS2
- Bordure T2 (vue 2cm)+CS2
- Bordure P1
- Volige bois
- Canalisation
- Chainette en pavés
- Potelet bois
- Grille à remplacer
- Grille à créer
- Pente de chaussée
- Ecoulement Ep
- Caniveau Ultra Plat
- Passage piéton :  
2 Bandes podotactiles  
2 Potelets à tête blanche (PMR)
- Espace vert
- BBSG 0'10
- BB 0'6
- Dalle béton engazonnée
- Béton désactivé
- Feu tricolore
- Exemple :  
Caniveau Ultra Plat

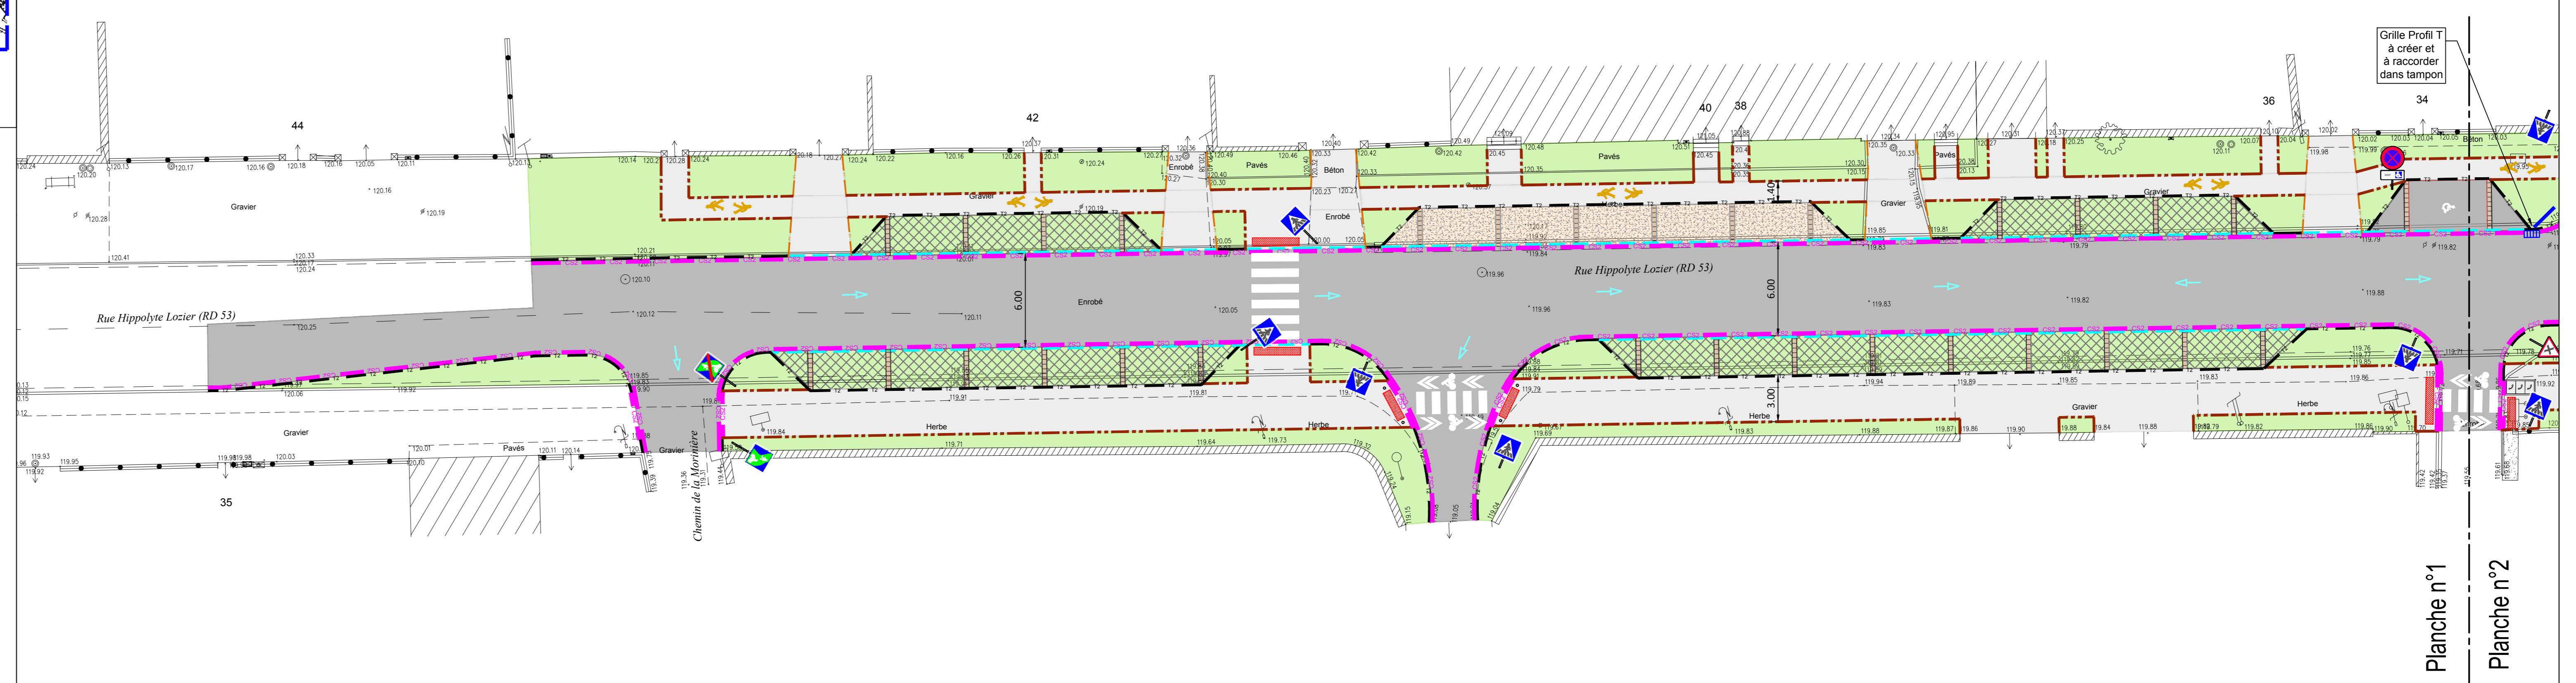
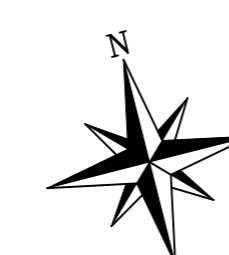


Planche n°1  
Planche n°2