

Mairie de NONANCOURT

Mairie
Adresse :
31, Rue Hippolyte Lozier
27320 NONANCOURT
Tél : 02.32.58.01.90
Mail : commune@mairie-nonancourt.fr

Le Maire
Jean-Loup Justeau

MAÎTRISE D'ŒUVRE
INGÉNIERIE 27

Unité Territoriale Sud
27, rue Eugène Pottier
27190 Conches en Ouche
Tel : 02 32 39 72 08
Fax : 02 32 30 00 37

COMMUNE DE NONANCOURT

Assainissement en traverse et Aménagement d'un cheminement doux

R.D. n°53

Rue Hippolyte Lozier


PROJET PLAN GÉNÉRAL D'AMÉNAGEMENT

TRANCHE n°1
PLANCHE n° 2 / 3

Indice	Designation	Date
Ind. F	Modifications sorties vélos	03/03/2025
Ind. G	Modifications suite réunion du 5 Mars 2025	10/03/2025
Ech: 1/200		Plan n°02



REPÈRE DES PLANCHES

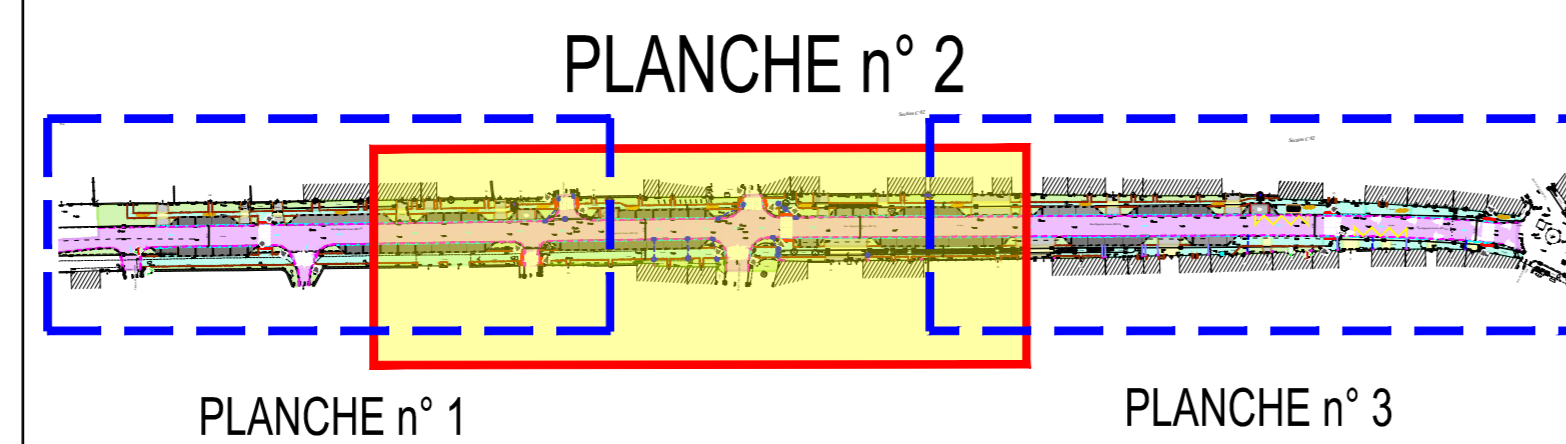

LEGENDE

- Bordure T2+CS2
- Bordure T2 (vue 2cm)-CS2
- Bordure P1
- Volige bois
- Canalisations
- Chainette en pavés
- Potelet bois
- Grille existante à remplacer
- Grille à créer
- Pente de chaussée
- Ecoulement Ep
- Caniveau Ultra Plat
- Passage piéton :
2 Bandes podotactiles
2 Potelets à tête blanche (PIHT)
- Espace vert
- BBSG 0/10
- BB 0/5
- Dalle béton engazonnée
- Béton désactivé
- Feu tricolore
- Exemple :
Caniveau Ultra Plat

