

Mairie de NONANCOURT

Mairie
Adresse :
31, Rue Hippolyte Lozier
27320 NONANCOURT
Tél : 02.32.58.01.90
Mail : commune@mairie-nonancourt.fr

Le Maire
Jean-Loup Justeau

MAITRISE D'OEUVRE
INGENIERIE 27

Unité Territoriale Sud
27, rue Eugène Pottier
27190 Conches en Ouche
Tel. : 02 32 39 72 08
Fax : 02 32 30 00 37

COMMUNE DE NONANCOURT

Assainissement en traverse et
Aménagement d'un cheminement doux

R.D. n°53

Rue Hippolyte Lozier

PROJET PLAN GÉNÉRAL D'AMÉNAGEMENT

TRANCHE n°1
PLAN n° 3 / 3


Indice	Désignation	Date
Ind. F	Modifications sorties vélos	03/03/2025
Ind. G	Modifications suite réunion du 5 Mars 2025	10/03/2025

Ech: 1/200 **Plan n°03**

INGENIERIE27
LES PRATIQUES DE COOPÉRATION AU SERVICE DES COLLECTIVITÉS
Économie - santé - environnement - habitat - développement local - tourisme

DÉPARTEMENT DE
l' Eure
en Normandie

REPÈRE DES PLANCHES

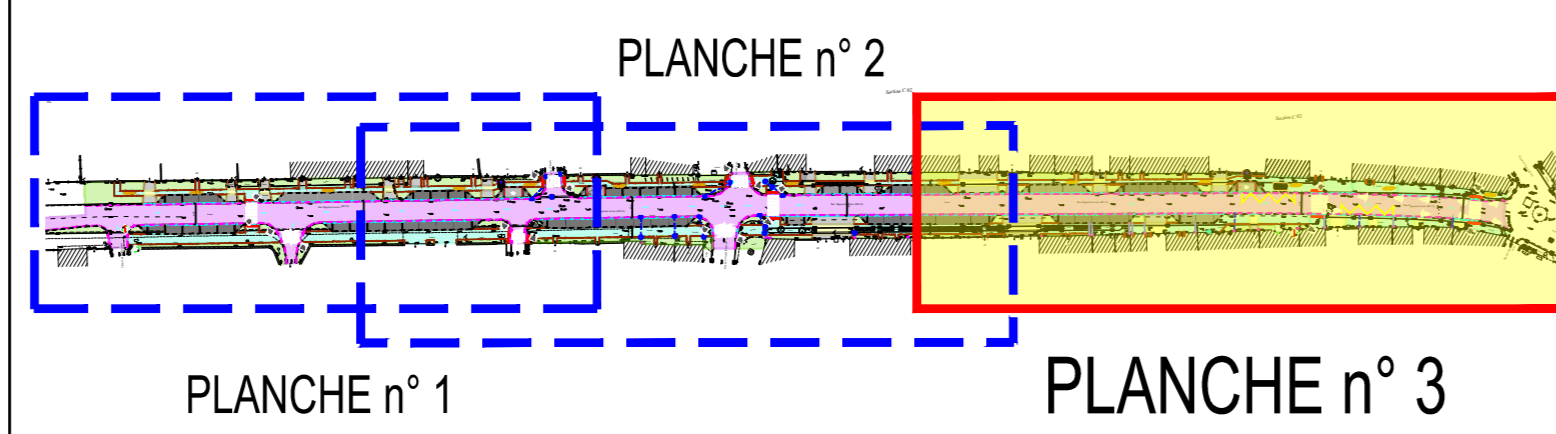

LEGENDE

	Bordure T2+CS2		Espace vert
	Bordure T2 (vue 2cm)+CS2		BBSG 0/10
	Bordure P1		BB 0/6
	Volige bois		Dalle béton engazonnée
	Canalisations		Béton désactivé
	Châlonne en pavés		Feu tricolore
	Potelet bois		Exemple : Caniveau Ultra Plat
	Grille existante à remplacer		
	Grille à créer		
	Pente de chaussée		
	Ecoulement Ep		
	Caniveau Ultra Plat		
	Passage piéton : 2 Bandes podotactiles 2 Potelets à tête blanche (PMR)		

